



SEZIONE AA

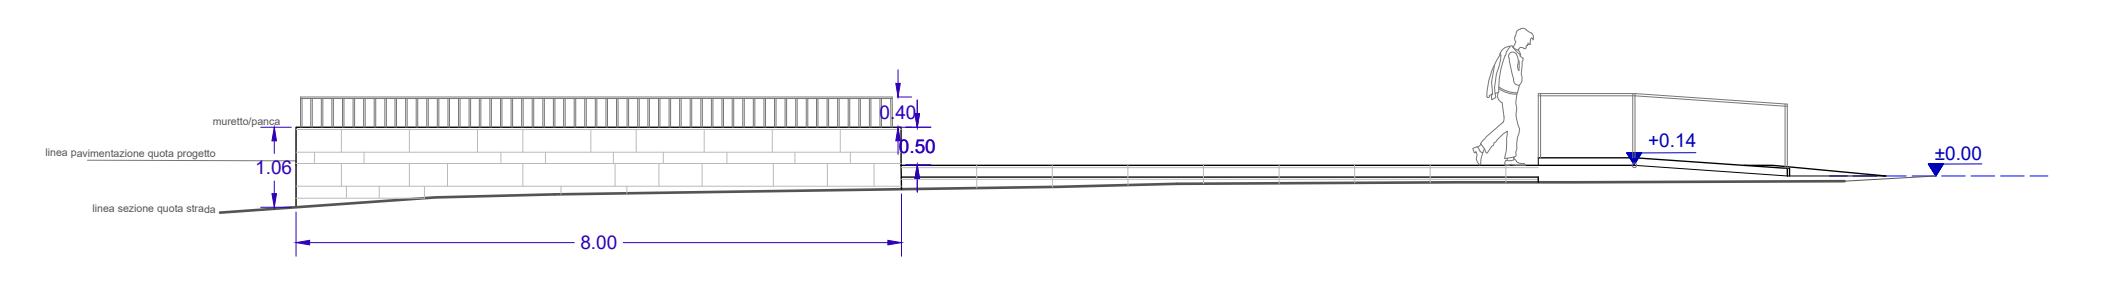

SEZIONE BB

Via S. Giovanni

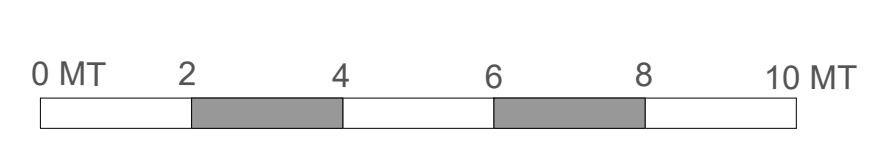

COMUNE DI PABILLONIS Provincia Sud Sardegna	RIQUALIFICAZIONE DELLA PIAZZA RETROSTANTE LA CHIESA DELLA B.V. DELLA NEVE PROGETTO DI FATTIBILITA' TECNICA ED ECONOMICA CUP J22H2200090004 - Cat. OG2		
	PROGETTO: planimetria quotata e sezioni		
COMMITTENTE Amministrazione Comunale di Pabillonis	PROGETTISTA Arch. Tiziana Pusceddu	R.U.P. Ing. Stefano Cadeddu	
Elaborato TAV. 5	Scala 1:100	Data Novembre 2022	

Architetti: Tiziana Pusceddu - Via San Marco 3 - Cagliari - Tel. +39 070 560770 - email: tiziana.pusceddu@unirc.it - info: tiziana@unirc.it