
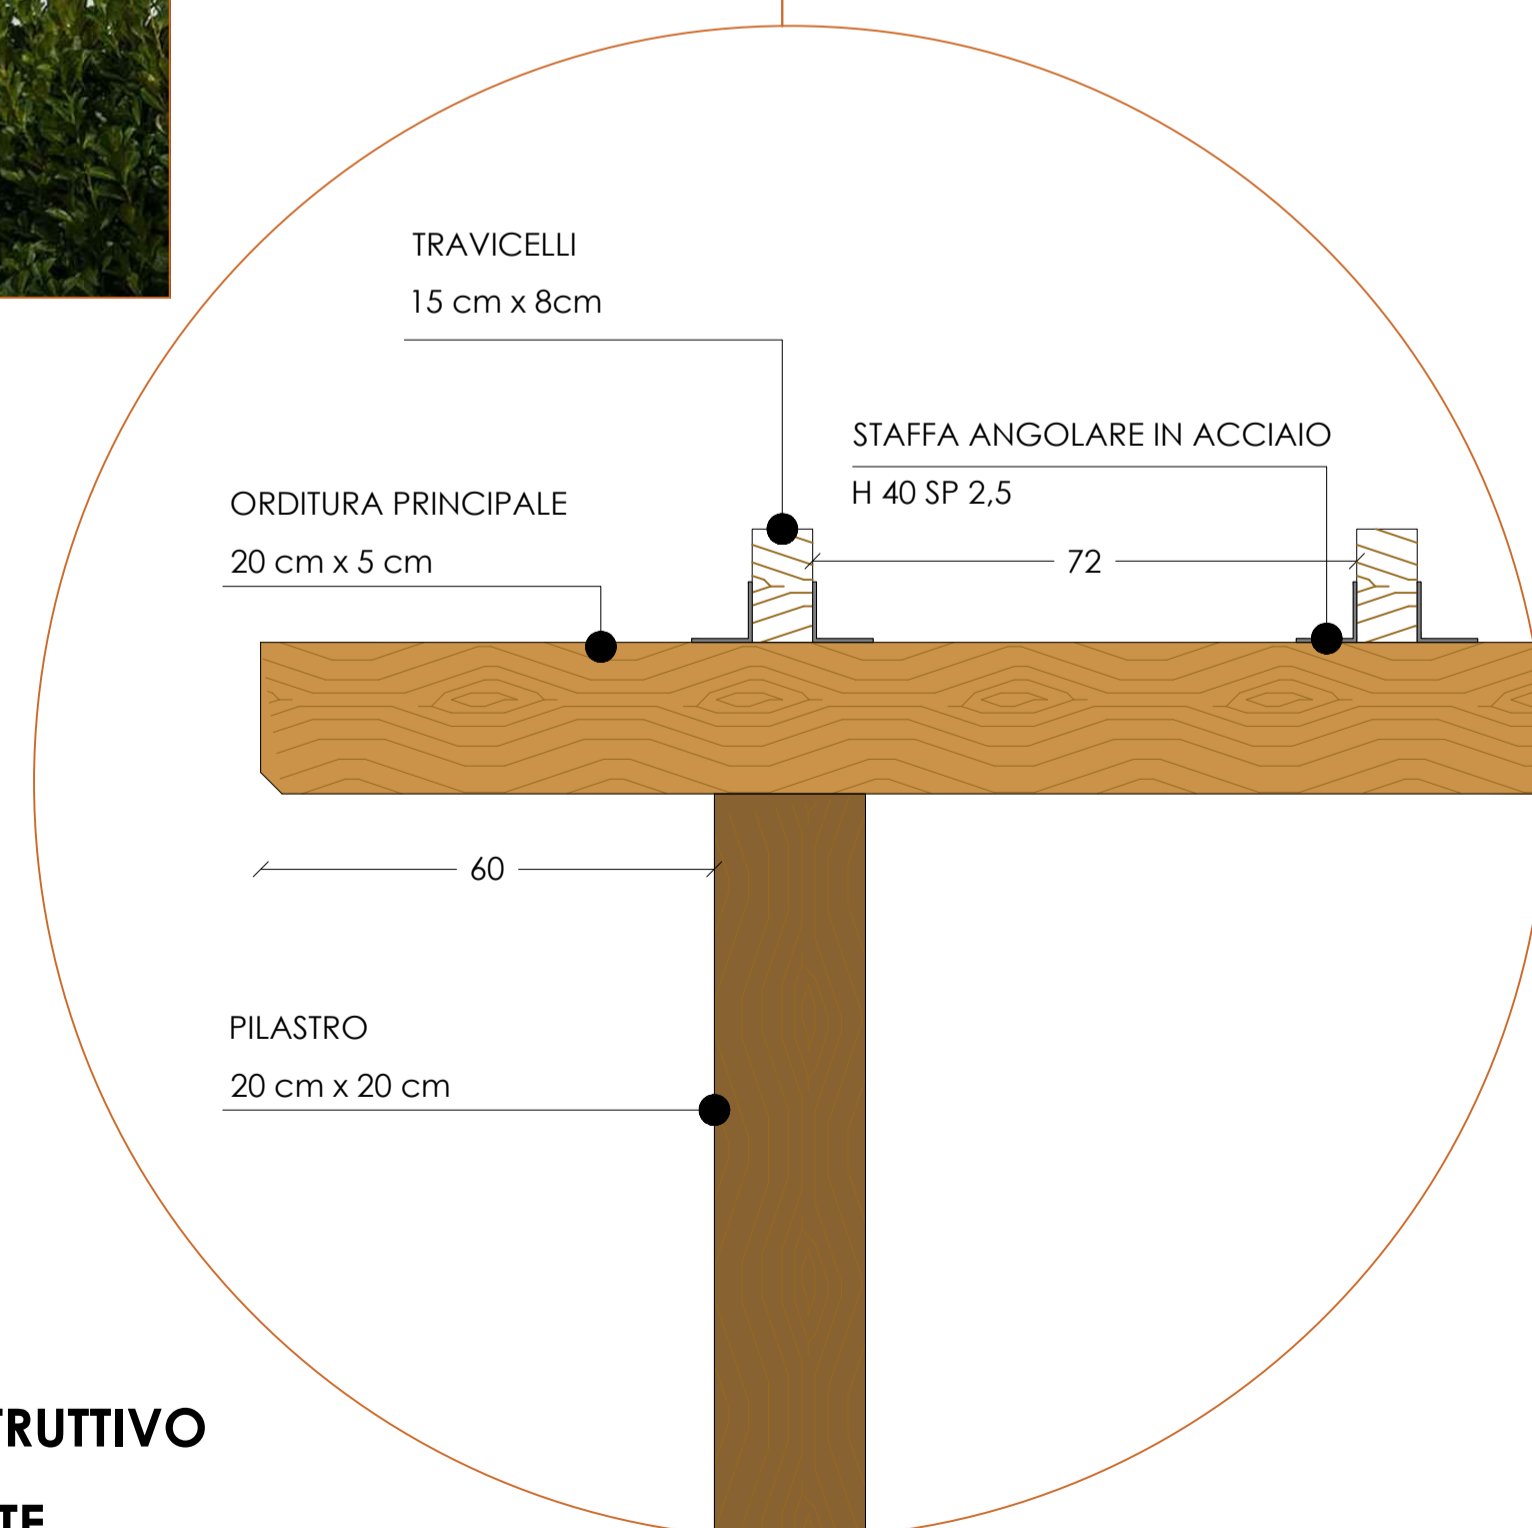


ITINERARI ESCURSIONISTICI PABILLONIS


Itinerari ippo- ciclo- pedonali volti alla valorizzazione del patrimonio culturale, paesaggistico e ambientale

STRUTTURE TEMPORANEE PER LA SOSTA


SCALA 1: 50

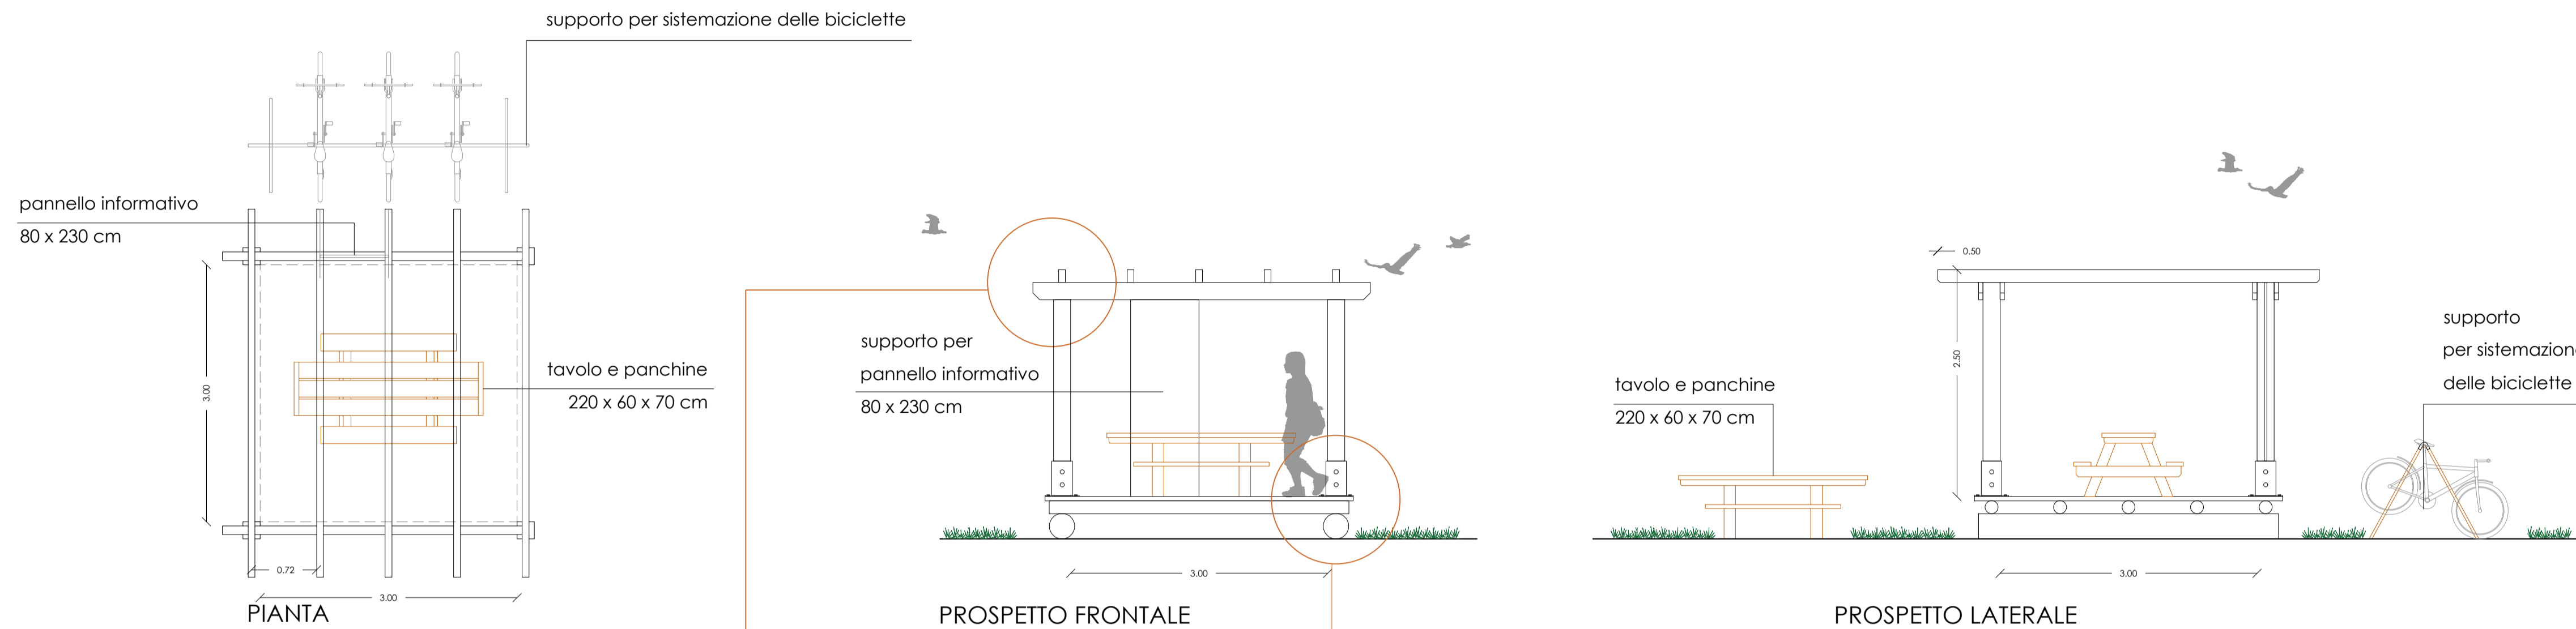

**PARTICOLARE COSTRUTTIVO
STRUTTURA PORTANTE
SCALA 1: 10**

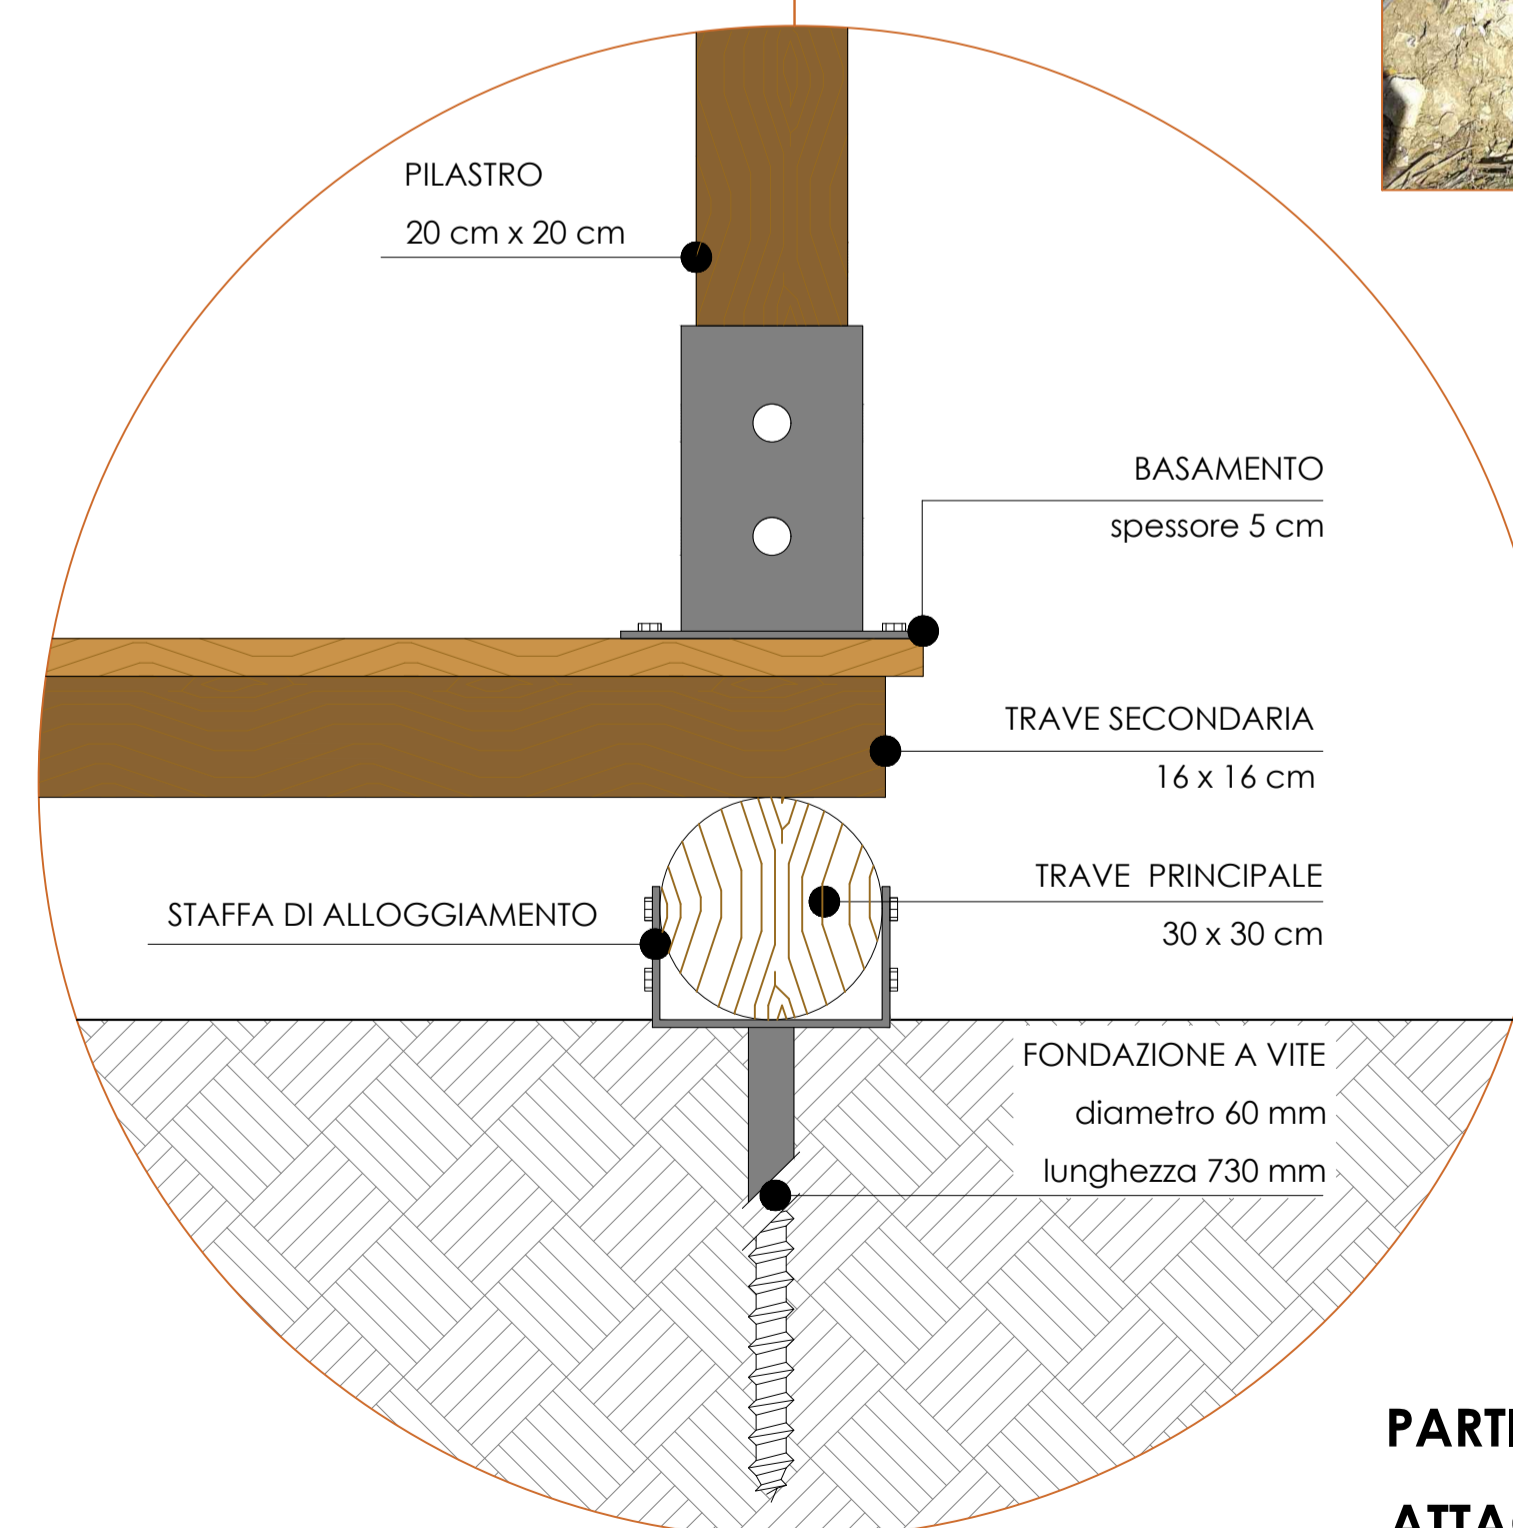

**PARTICOLARE COSTRUTTIVO
ATTACCO A TERRA
SCALA 1: 10**

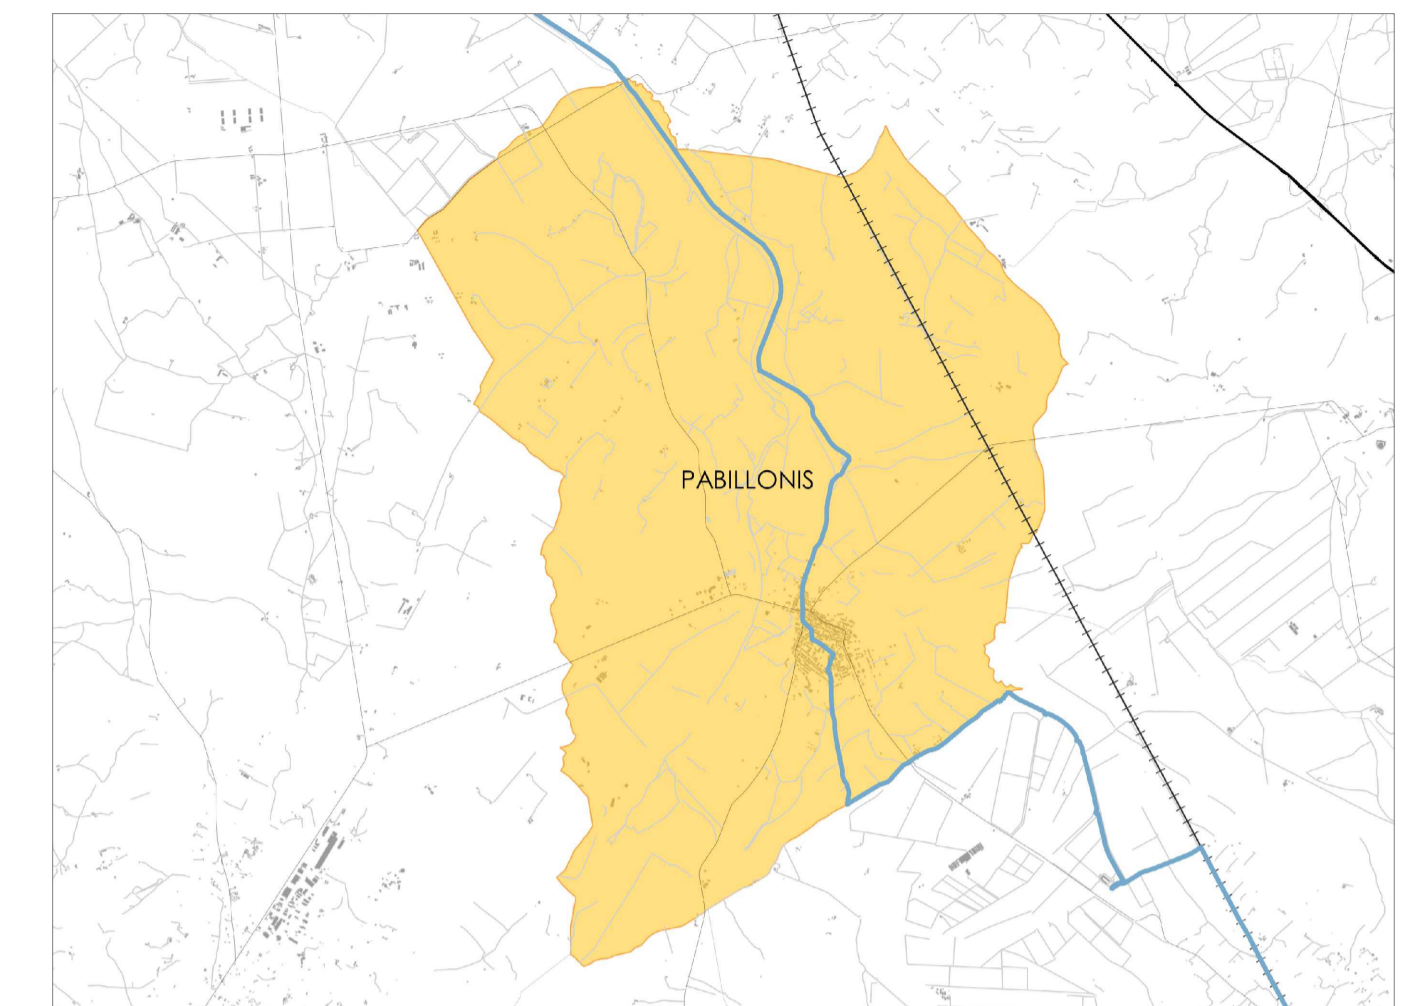

LEGENDA INTERVENTI

- manutenzione percorsi ciclo-pedonali:
 - ricarica e regolarizzazione della superficie stradale;
 - pulizia delle cunette;
 - installazione segnaletica;
- installazione rampe di accesso a siti di interesse;
- installazione di cartellonistica e pannelli informativi per i siti di interesse;
- installazione di strutture temporanee per l'osservazione della fauna selvatica;
- installazione di strutture di sosta, panchine, tavoli supporto per bici e cartelloni.



COMUNE DI PABILLONIS

PROVINCIA DEL SUD SARDEGNA

SINDACO: Riccardo Sanna

RESPONSABILE DEL PROCEDIMENTO: Dott.Ing. Stefano Cadettu

PROGETTISTA: Dott. Ing. Simona Corona

Itinerari escursionistici Pabillonis

volti alla valorizzazione del patrimonio culturale, paesaggistico e ambientale

**TAVOLA
04**

**STRUTTURE TEMPORANEE PER LA SOSTA
TAVOLI DA PIC-NIC, PANCHINE,
SUPPORTO PER CARTELLONI INFORMATIVI
E SUPPORTO PER PARCHEGGIO DELLE BICI**

SCALA: VARIE

DATA: DICEMBRE 2021

STUDIO DI INGEGNERIA

Dott. Ing. Simona Corona

Regione S'Arreidi, SNC

San Gavino Monreale | 09037

370 50 07 404

simona.corona@ingpec.eu