
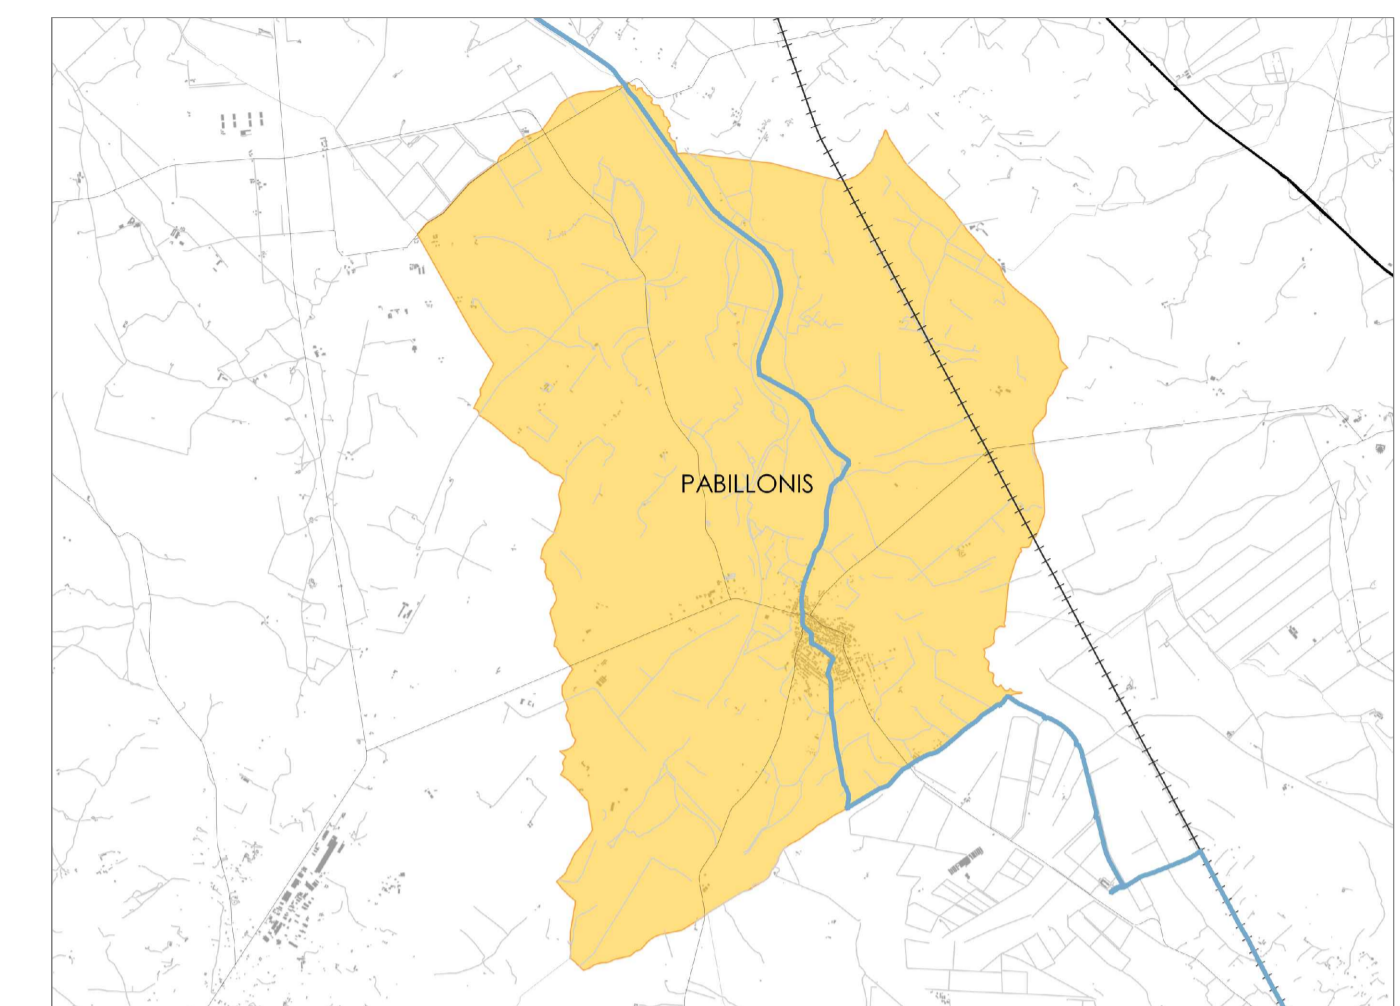



ITINERARI ESCURSIONISTICI PABILLONIS

Itinerari ippo- ciclo- pedonali volti alla valorizzazione del patrimonio culturale, paesaggistico e ambientale

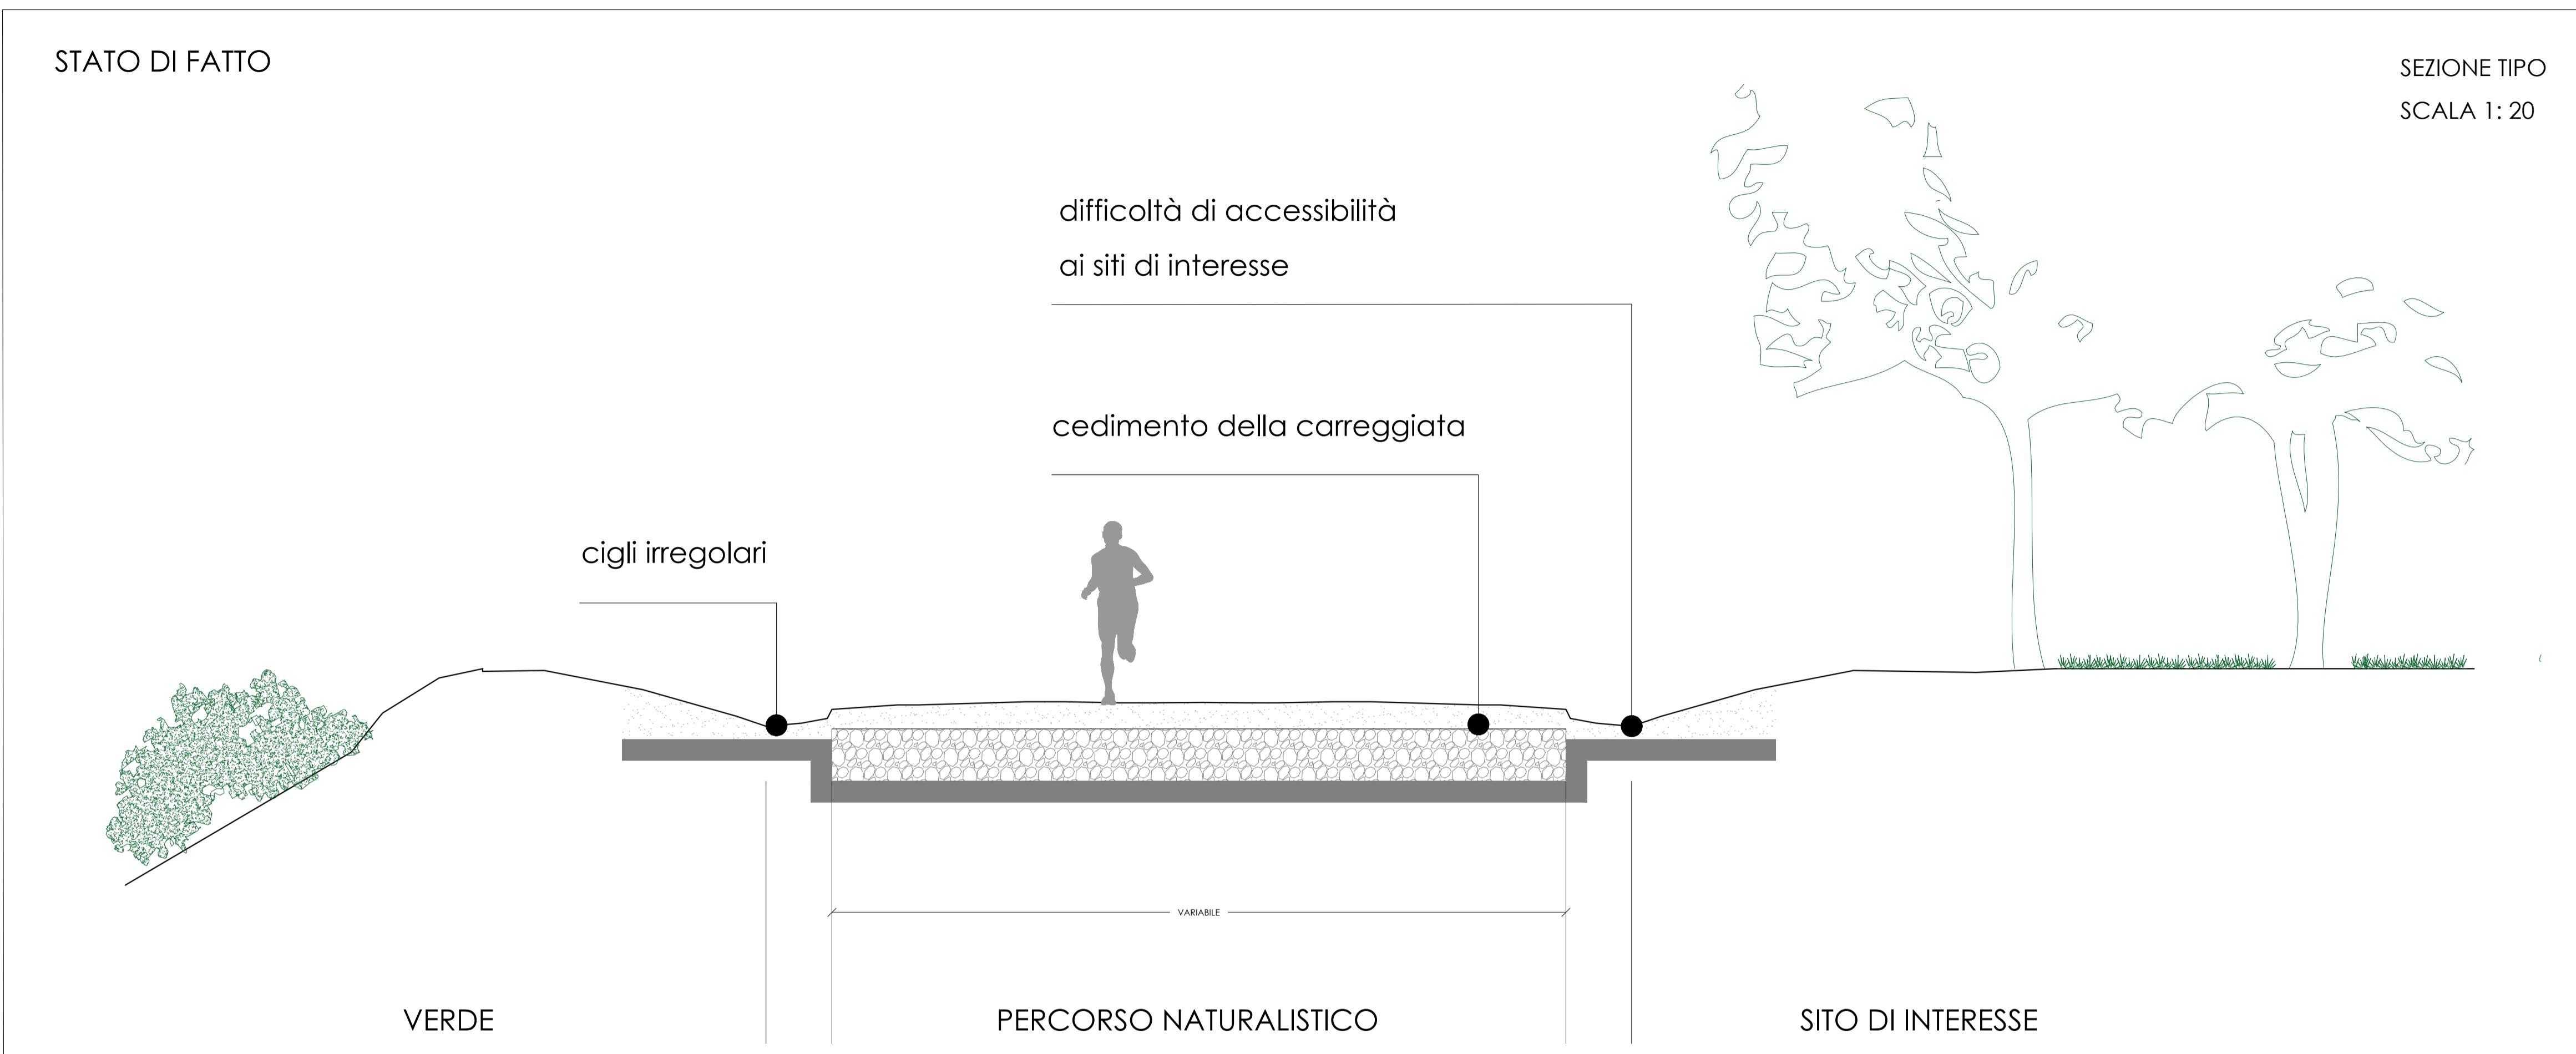

LEGENDA INTERVENTI

- manutenzione percorsi ciclo-pedonali:
 - ricarica e regolarizzazione della superficie stradale;
 - pulizia delle cunette;
 - installazione segnaletica;
- installazione rampe di accesso a siti di interesse;
- installazione di cartellonistica e pannelli informativi per i siti di interesse;
- installazione di strutture temporanee per l'osservazione della fauna selvatica;
- installazione di strutture di sosta, panchine, tavoli supporto per bici e cartelloni.

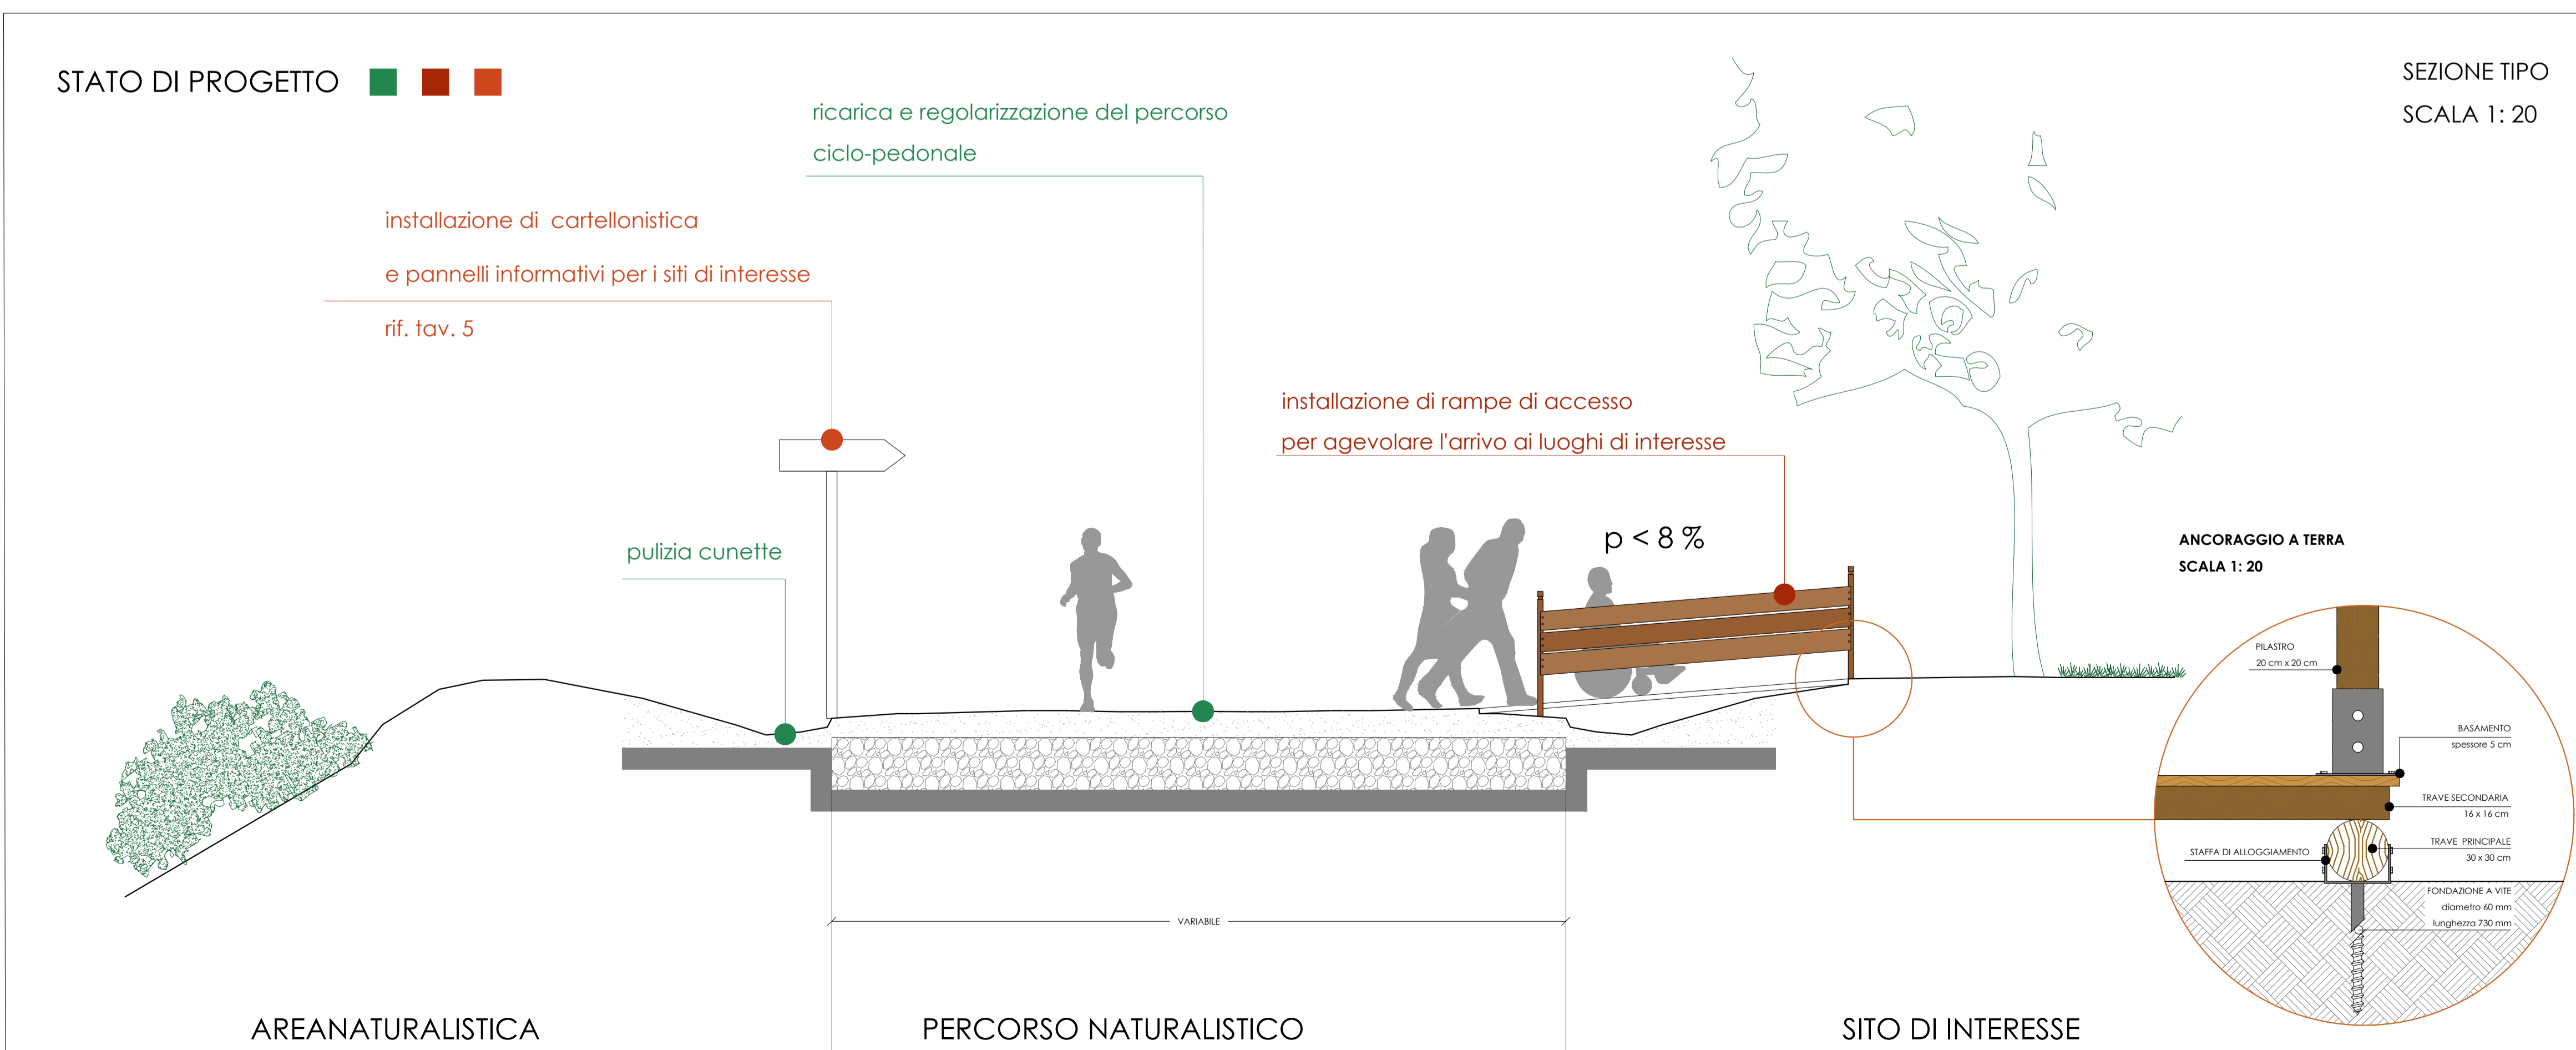

COMUNE DI PABILLONIS

PROVINCIA DEL SUD SARDEGNA

SINDACO: Riccardo Sanna

RESPONSABILE DEL PROCEDIMENTO: Dott.Ing. Stefano Cadeddu

PROGETTISTA: Dott. Ing. Simona Corona

Itinerari escursionistici Pabillonis

volti alla valorizzazione del patrimonio culturale, paesaggistico e ambientale

TAVOLA
03

MANUTENZIONE DEI
TRATTI ESCURSIONISTICI
E INSTALLAZIONE
DELLE RAMPE DI ACCESSO

SCALA: 1: 10 000

DATA: DICEMBRE 2021

STUDIO DI INGEGNERIA

Dott. Ing. Simona Corona

Regione S'Arredeli, SNC
San Gavino Monreale | 09037
370 50 07 404
simona.corona@ingpec.eu